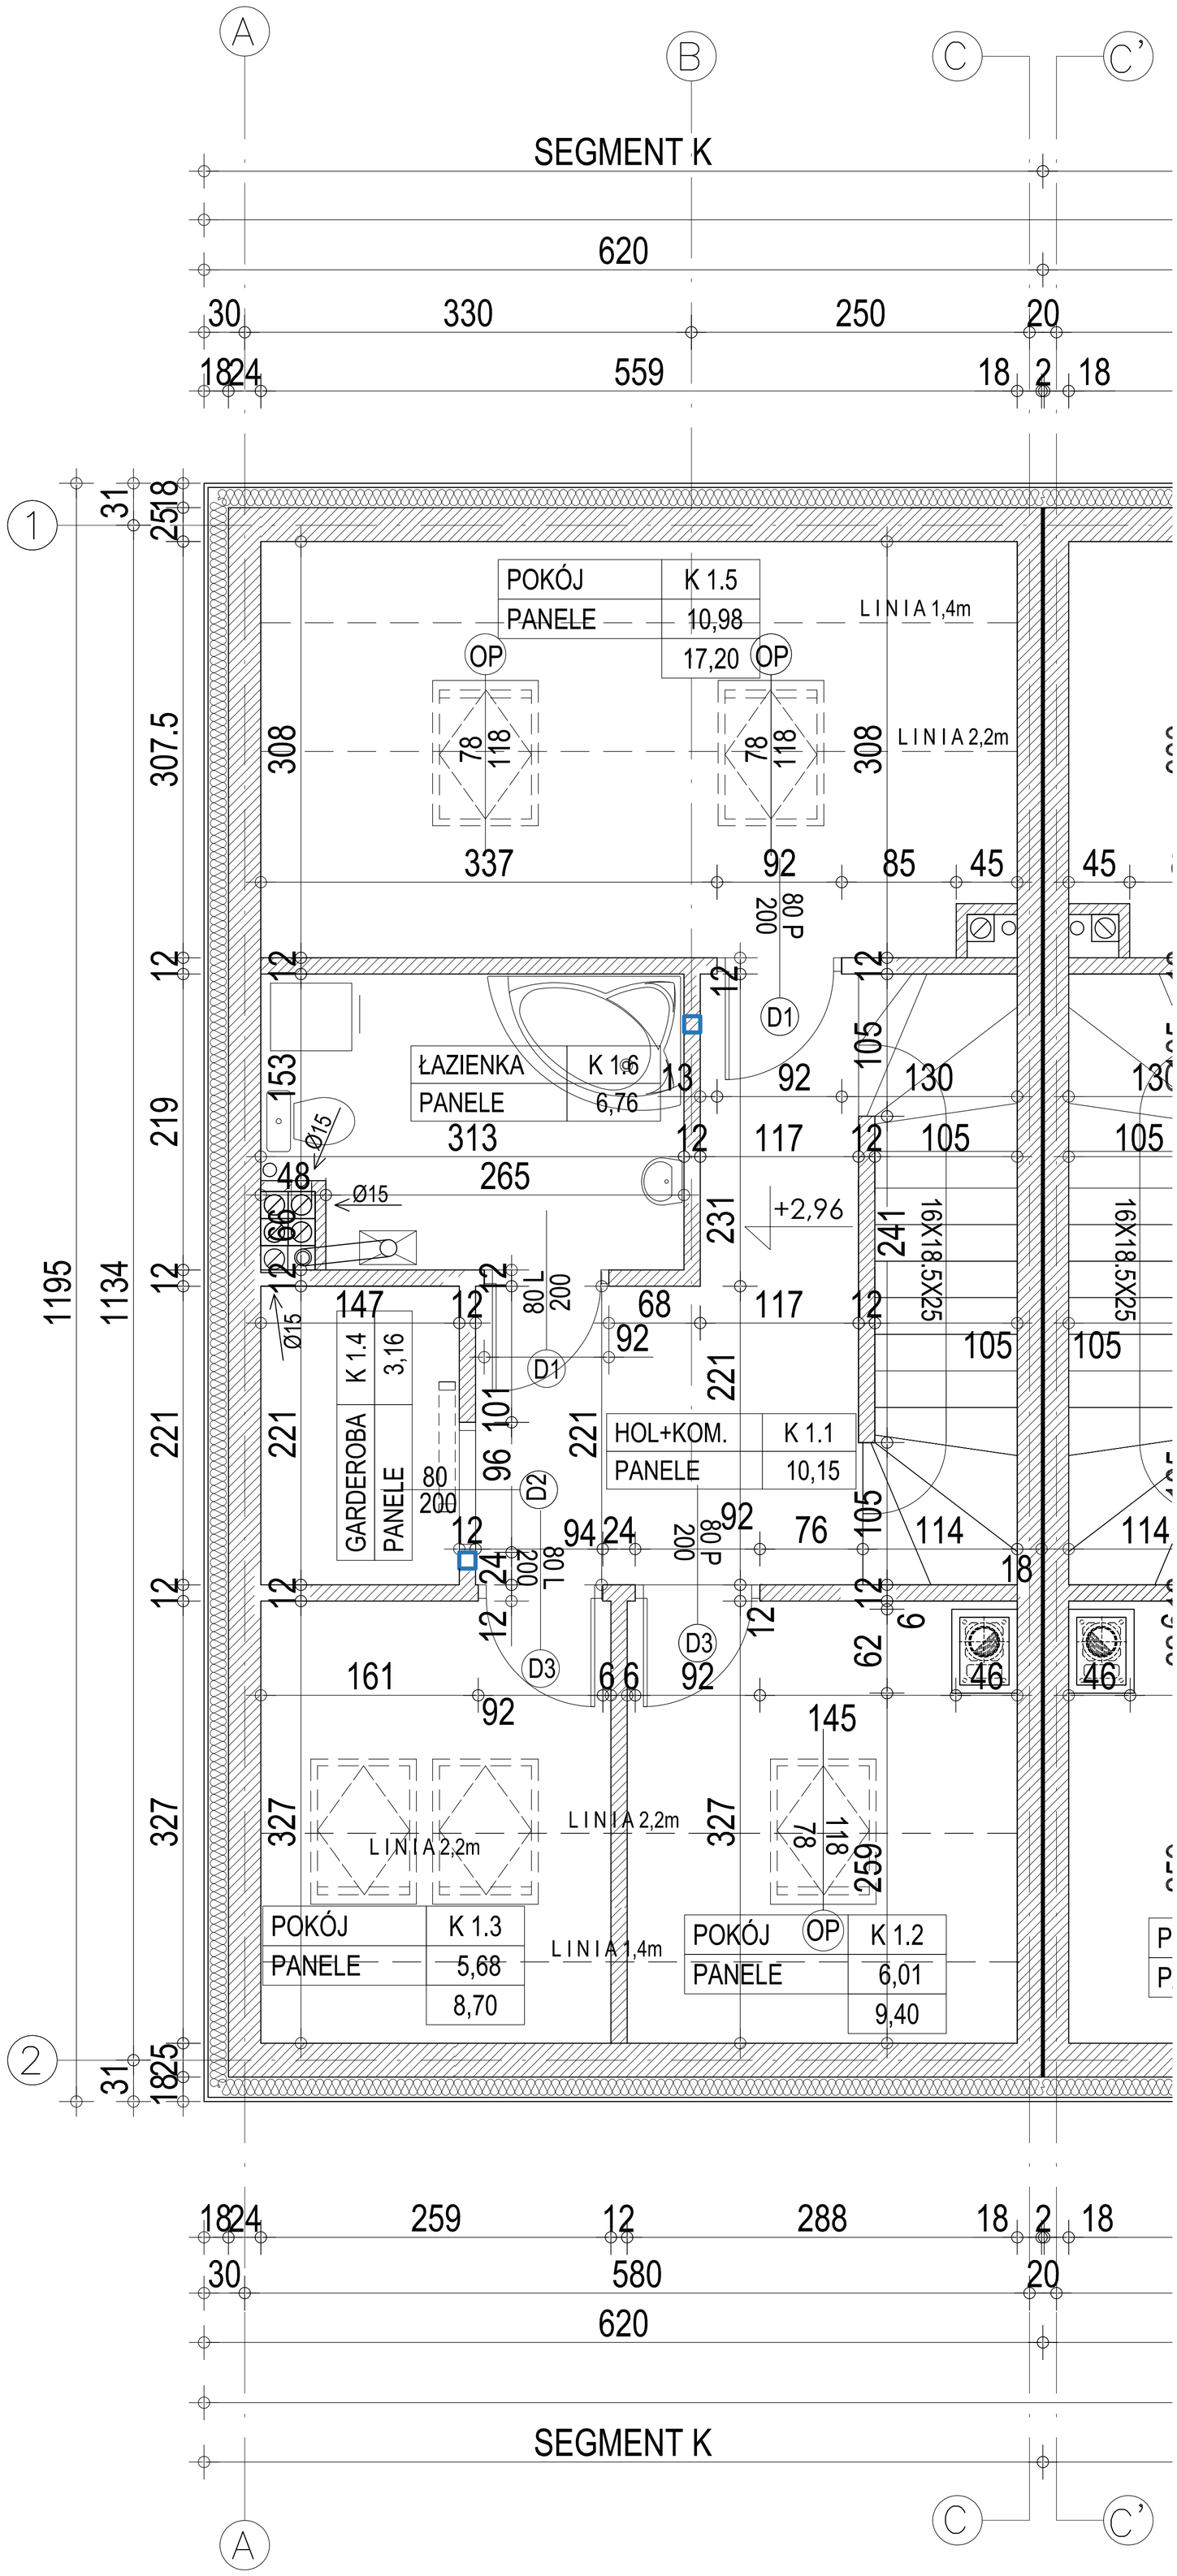
A
B
C
C'
SEGMENT K
620
30
330
250
20
18
24
559
18
2
18
1
2
POKÓJ
K 1.5
PANELE
10,98
17,20
LINIA 1,4m
OP
OP
LINIA 2,2m
78
118
78
118
337
92
85
45
45
80 P
200
D1
ŁAZIENKA
K 1.6
PANELE
6,76
Ø15
Ø15
Ø15
+2,96
80 L
200
D1
GARDEROBA
PANELE
K 1.4
3,16
HOL+KOM.
K 1.1
PANELE
10,15
80
200
D2
80 P
200
80 L
200
D3
D3
LINIA 2,2m
LINIA 2,2m
LINIA 2,2m
78
118
POKÓJ
K 1.3
PANELE
5,68
8,70
POKÓJ
OP
K 1.2
PANELE
6,01
9,40
16X18.5X25
16X18.5X25
105
105
105
105
114
114
46
46
145
92
161
92
259
12
288
580
620
SEGMENT K
A
C
C'